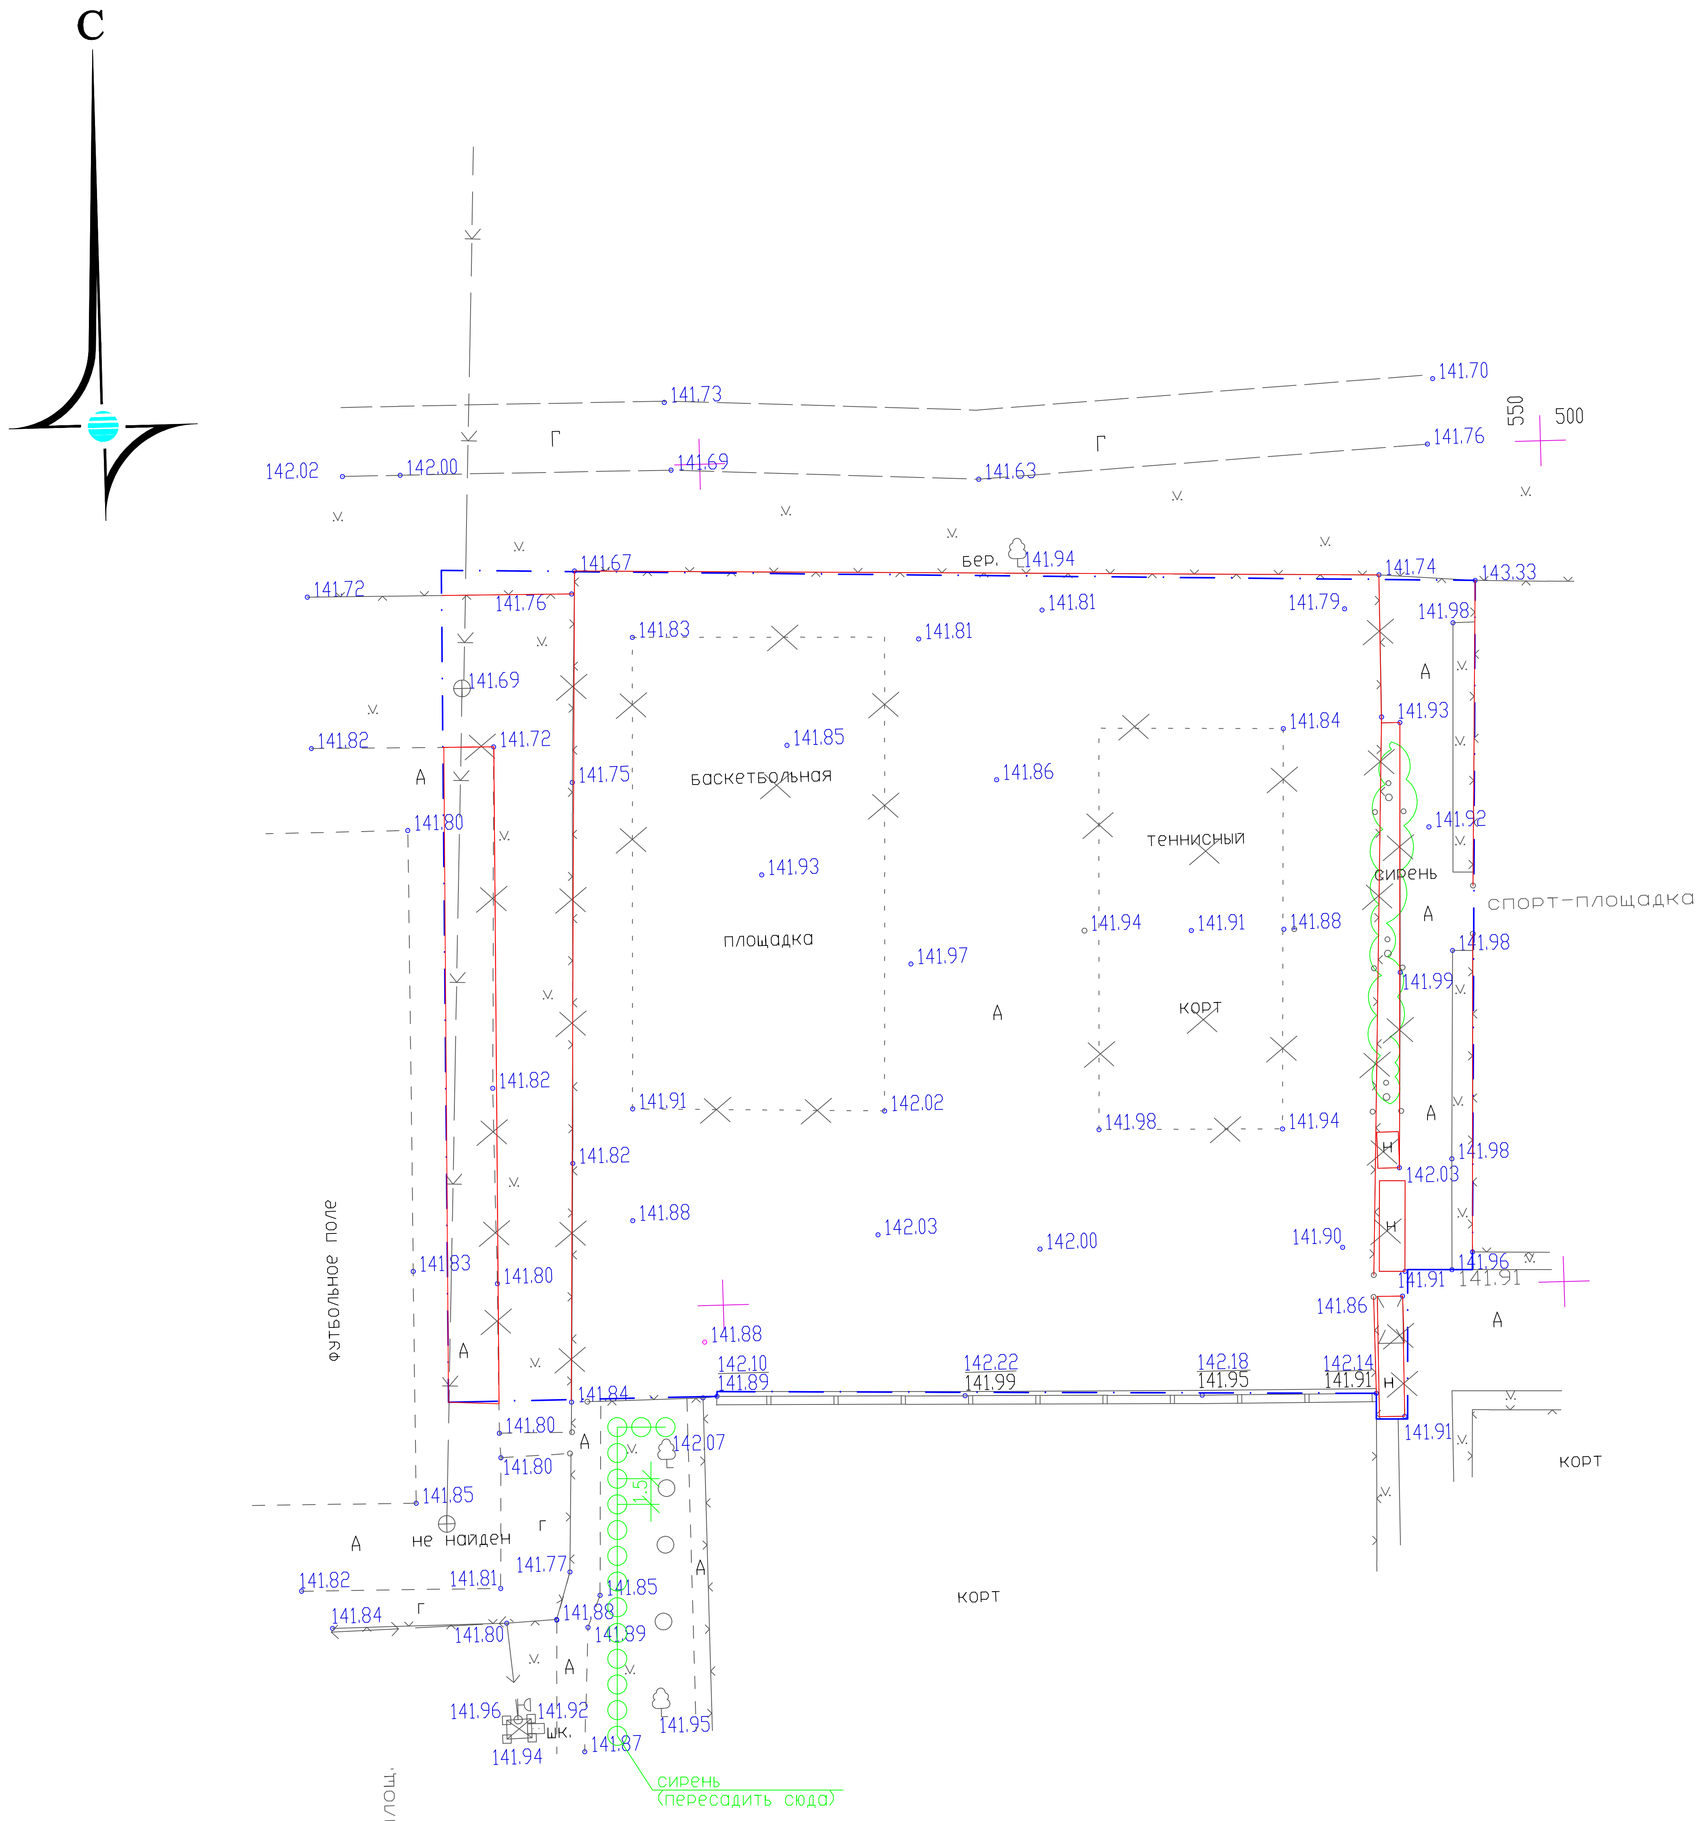

УСЛОВНЫЕ ОБОЗНАЧЕНИЯ

– Граница работ

ЭКСПЛИКАЦИЯ ЗДАНИЙ И СООРУЖЕНИЙ

Номер на плане	Наименование	Типовой проект
1	Спортивная площадка (с искуственным газоном	ООО "СпецСпортСтрой"
	Multi Grass M 20bi)-1шт.	г.Красноярск
2	Спортивная площадка (бесшовное напольное спортивное	ООО "СпецСпортСтрой"
	покрытие на основе резиновой крошки Раббер Спорт)-3шт.	г.Красноярск
3	Мобильная душевая на базе 20-и футоввого	ООО «КРОН»
	блок-контейнера типа «CONTAINEX»-2шт.	г.Ростов-на-Дону
4	Мобильная раздевалка на базе 20-и футоввого	ООО «КРОН»
	блок-контейнера типа «CONTAINEX»-2шт.	г.Ростов-на-Дону
5	Скамейка для запасных игроков с навесом на 7 мест	«Юниспорт» (Ални-Спорт)
	АРТ 3403 -4шт.	г.Санкт-Петербург
6	Биотуалеты Модель "евростандарт" производство Россия	Компания Чистый Город

ВЕДОМОСТЬ ДЕМОНТАЖА

Поз	Наименование	Ед.изм.	Кол-во	Примечания
1	Вскирковка асфальтового покрытия (h=0.10м)	$м^2$	2660.0	
2	Демонтаж сущ. ограждение h=3.0м	м	184.0	
3	Пересадка кустарников (сирень)	шт.	15	с комом (0,5х0,5)
4	Снос построек	$м^2$	21.8	
5	Демонтаж бортового камня БР100.20.8	м	107.0	

Взам. инв. N | Подпись и дата | Инв. N подл.

Изм.	Кол.уч.	Лист	N док.	Подп.	Дата
Выполнил		Косарькова			
Проверил		Власов			
Н.контроль		Подобная			

П-16-12-ПЗУ

Устройство одной комплексной спортивно-игровой площадки на о. Отдыха в Центральном районе г. Красноярска

Спортивно-игровая площадка

Стадия	Лист	Листов
РД	2	

Схема демонтажа
М 1:500

ООО "ПСМ "ПРОСТО"